
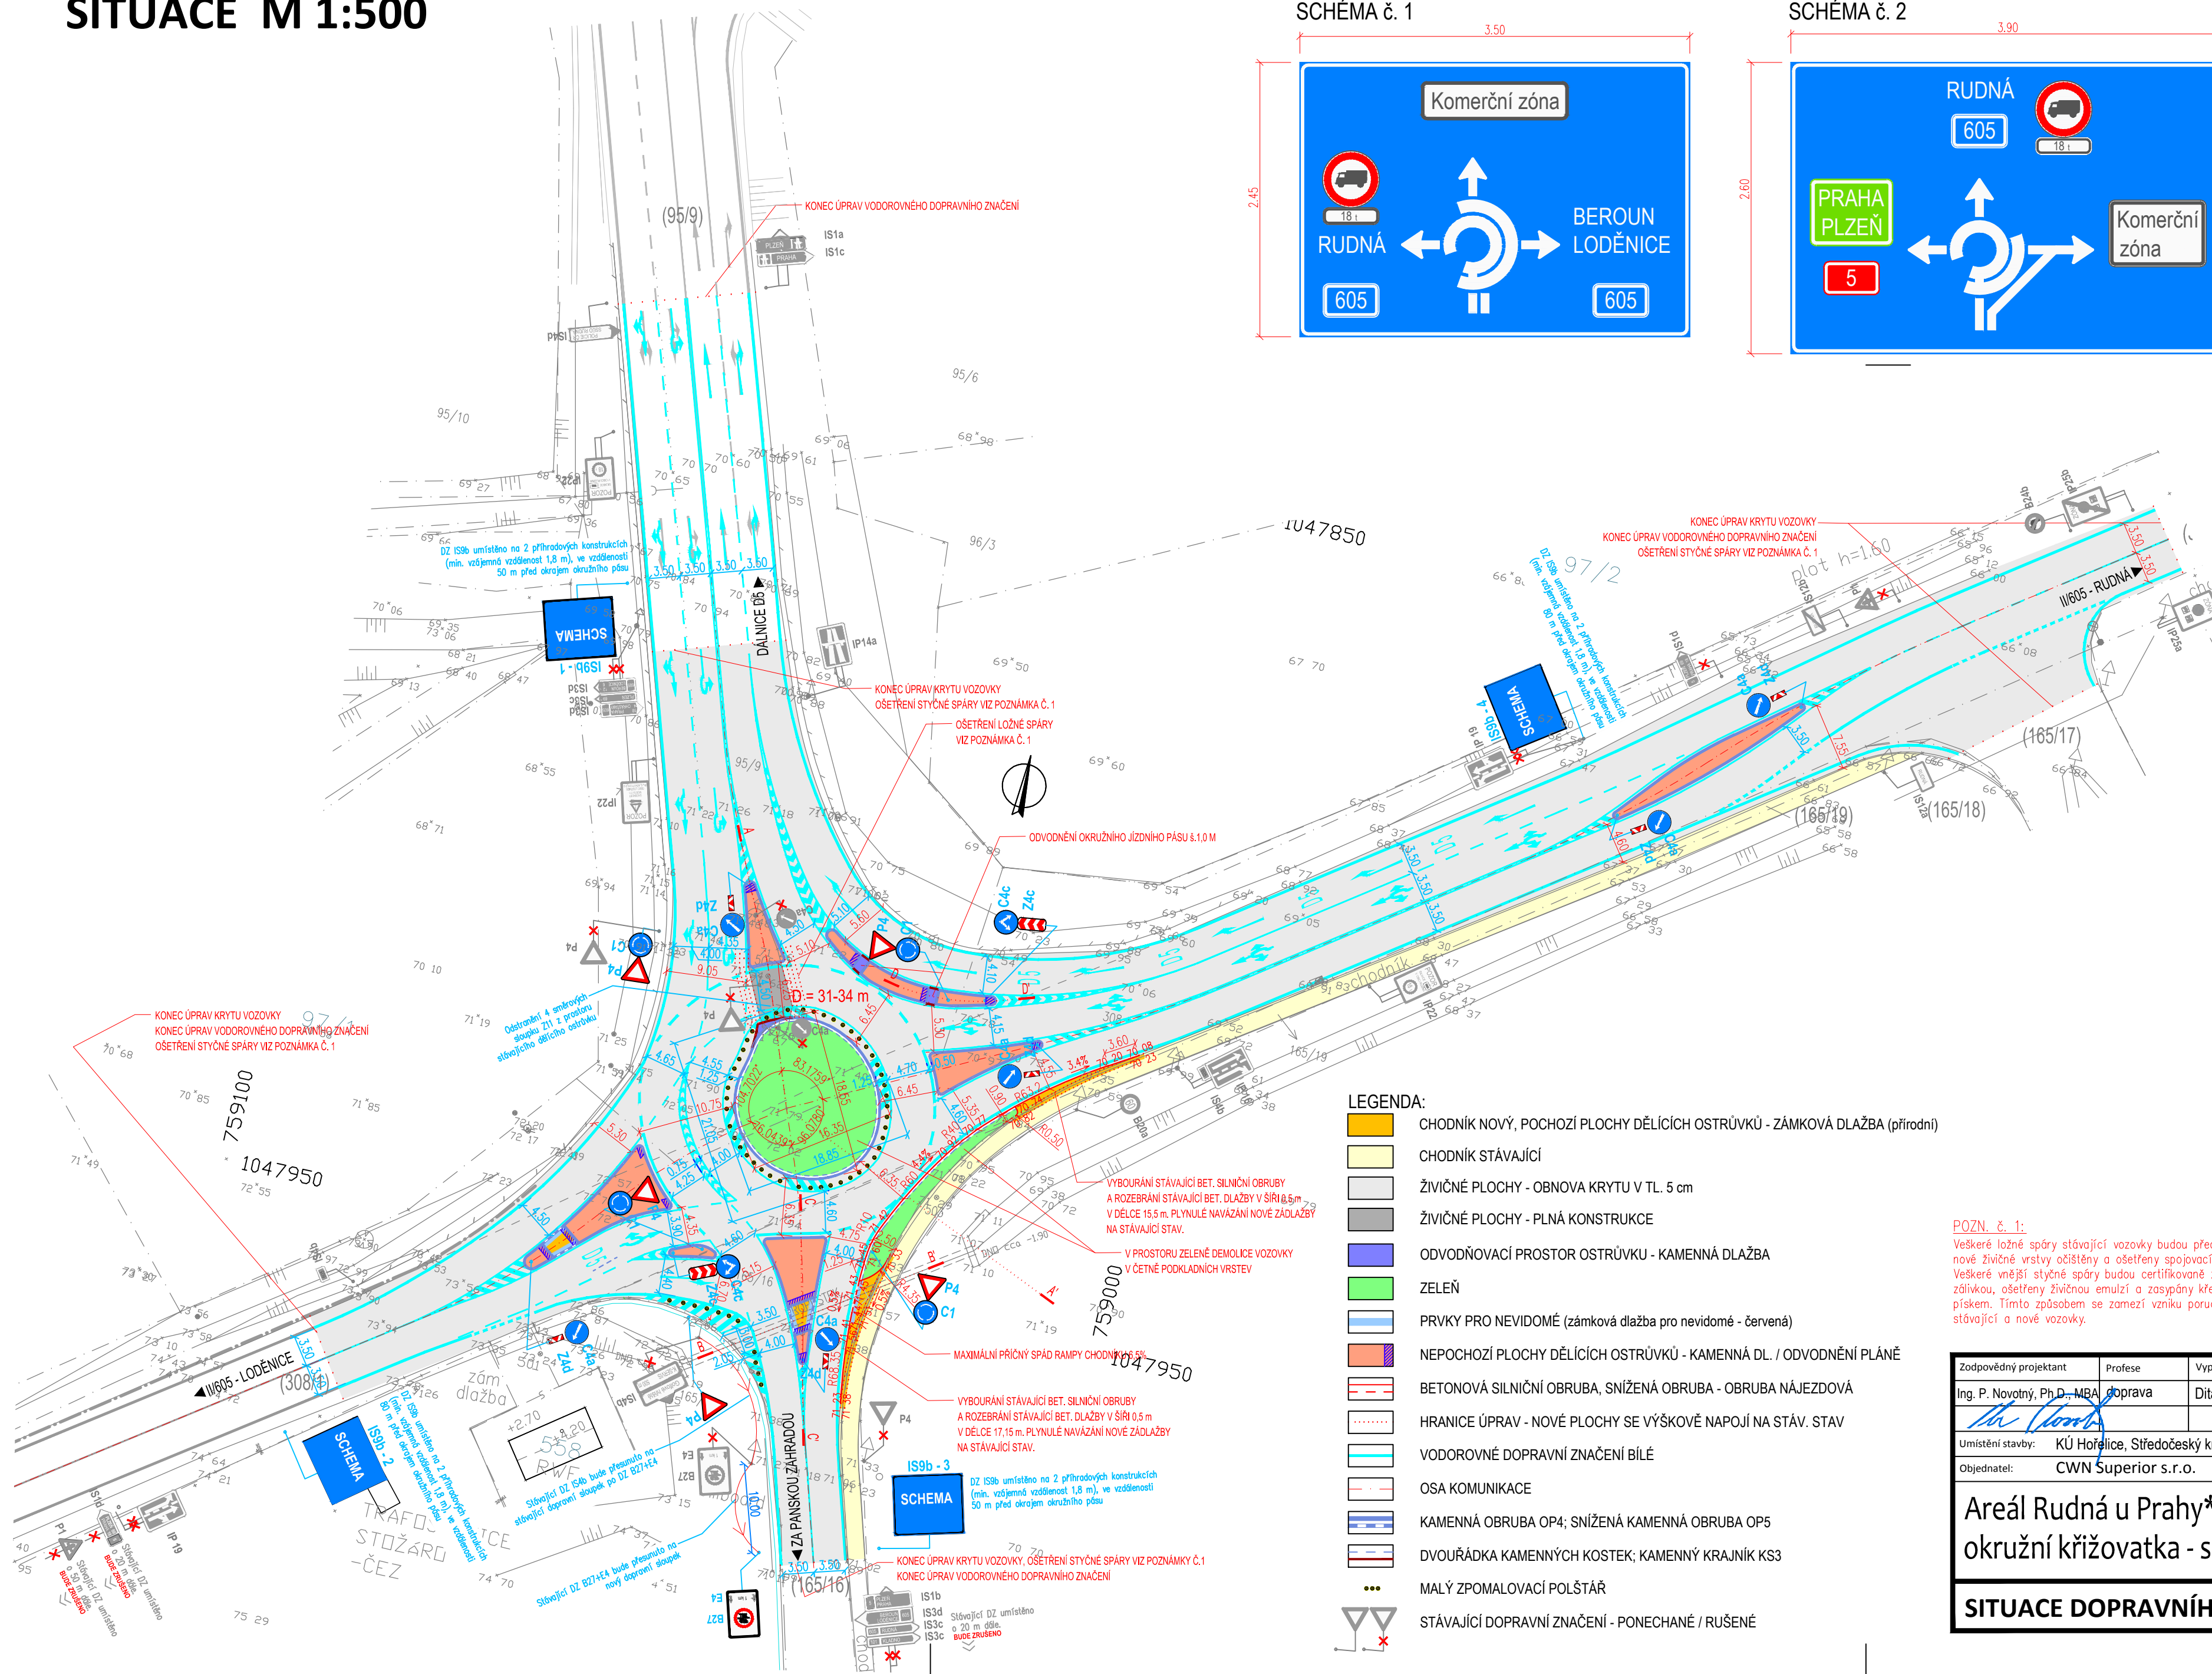
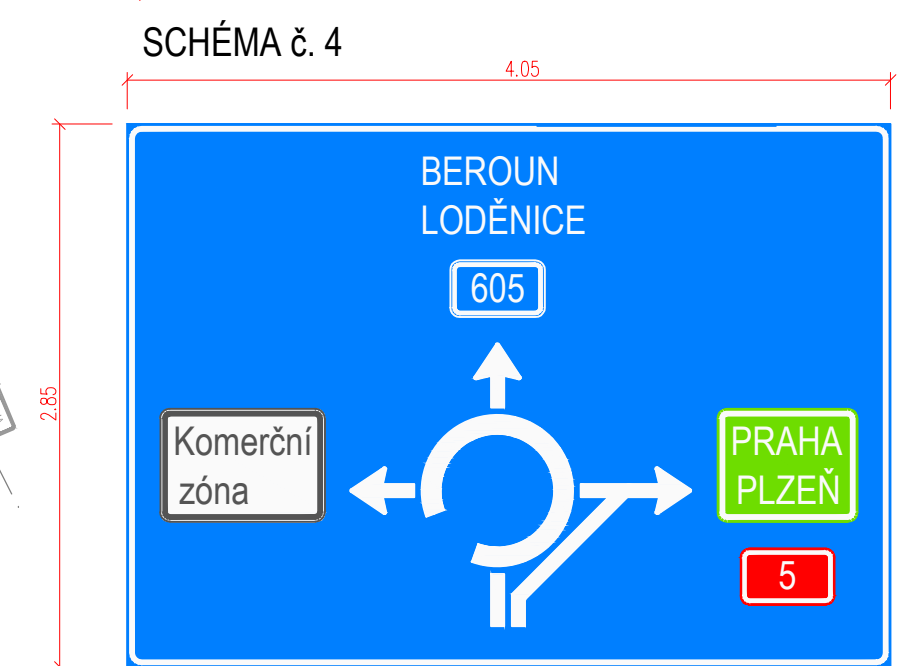
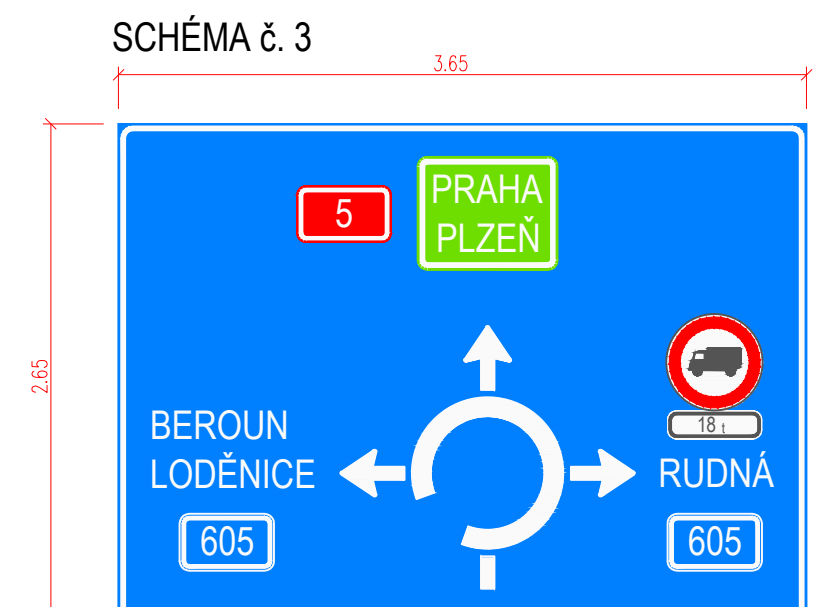
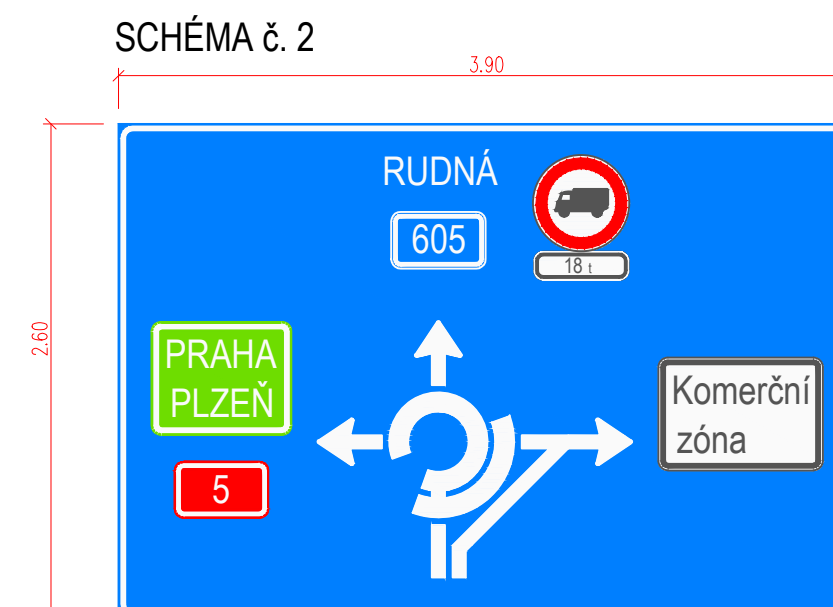



SITUACE M 1:500

Návrh provedení IS9b

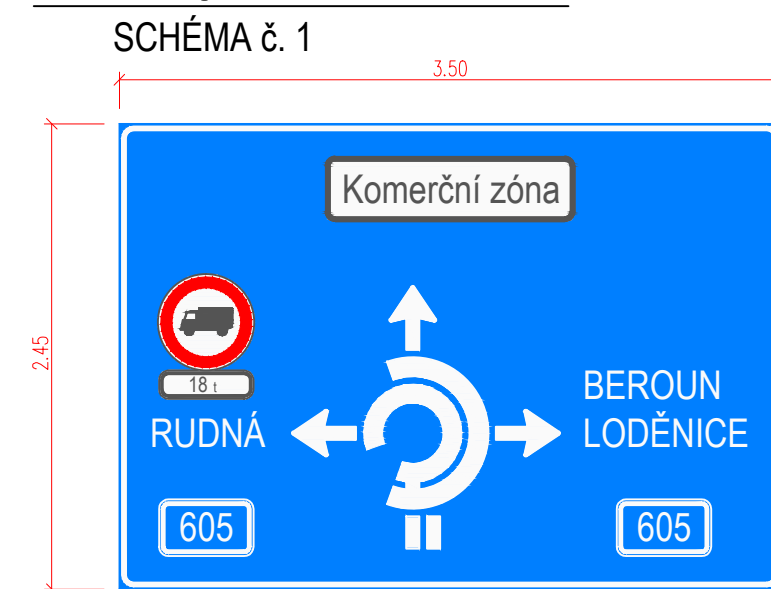

POZN. č. 1:
Veškeré ložné spáry stávající vozovky budou před položením nové živичné vrstvy očištěny a ošetřeny spojovacím postřikem. Veškeré vnější styčné spáry budou certifikované zality pružnou záplavkou, ošetřeny živичnou emulzí a zasypany křemičitým pískem. Tímto způsobem se zamezí vzniku poruch na styku stávající a nové vozovky.

výškový systém BpV
polohopisný systém S-JTSK

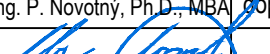Zodpovědný projektant	Profese	Vypracovala	Kontroloval	 Atelier malých okružních křižovatek Ing. Petra NOVOTNÉHO Hřebova 179 530 02 Pardubice Tel.: 468 531 827, 464 646 342 petr.novotny@atatermok.eu	
Ing. P. Novotný, Ph.D., MBA	doprava	Dita Zemanová	Ing. P. Novotný, Ph.D., MBA		
					
Umístění stavby: KÚ Horelice, Středočeský kraj				Formát	6 x A4
Objednatel: CWN Superior s.r.o.				Číslo zakázky	63/2/13
Areál Rudná u Prahy* okružní křižovatka - spodní stavba				Datum	3/2015
				Stupeň	RDS
				Číslo kopie	
SITUACE DOPRAVNÍHO ŘEŠENÍ				Měřítko	Číslo výkresu
				1:500	C1